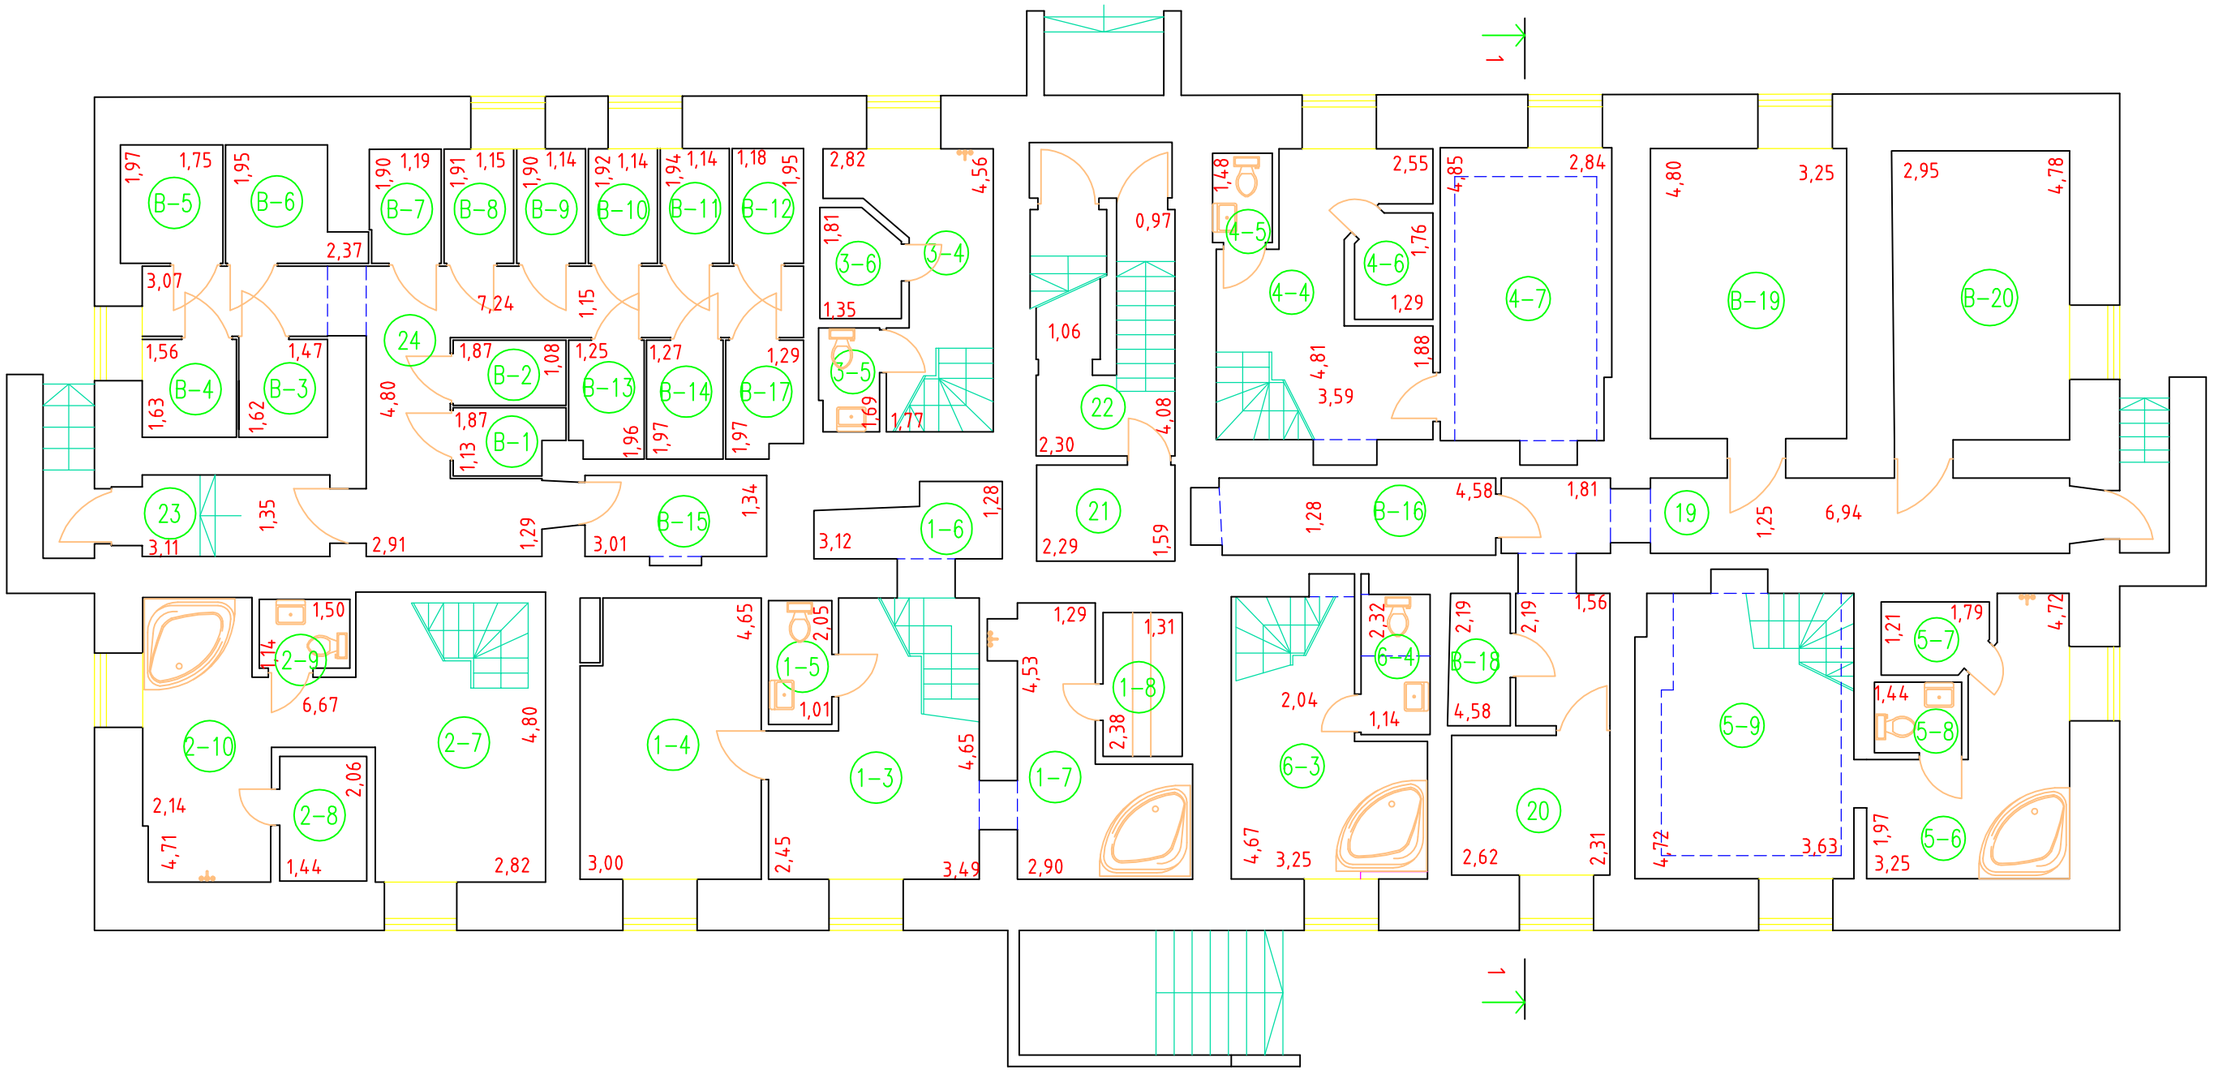

Täitejooniste koostaja:

OÜ TLN TIB
tallinna tehnilise inventariseerimise büroo

REGISTR. NR. 11163449
TALLINN, 10141 Pärnu mnt.20A
TEL 6 691 966 FAKS 6 691 965
e-mail: Tintib@tintib.ee

Hoone (majavaldus), asukohaga
VILLARDI TN 29
TALLINN

Omanik (nimi, aadress)

Joonise nimetus: MÕÕDISTUSJOONIS

Joonis:
ELAMU
KELDRIKORRUSE PLAAN

Joonise nr. : 1

Mõõt: 1:100

Töö nr.: B-265

Muudatused:

Mõõdistaja	R.LILL	
Plaanistaja		11.04.2011
Direktor	P. LILL	